



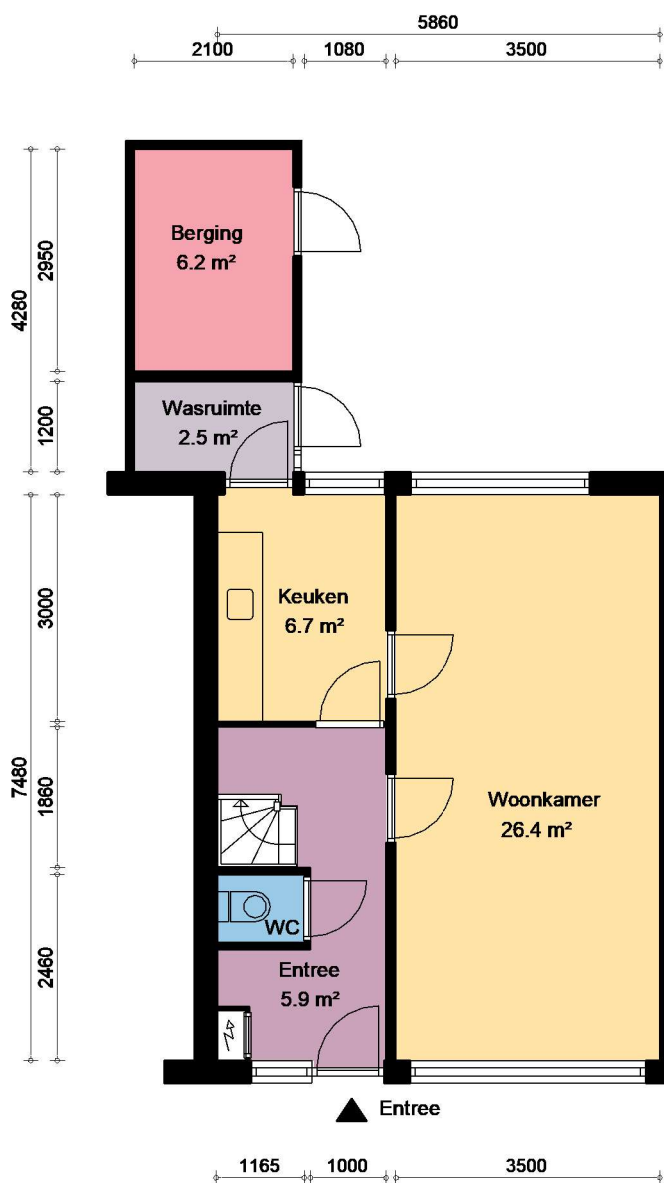

Begane grond

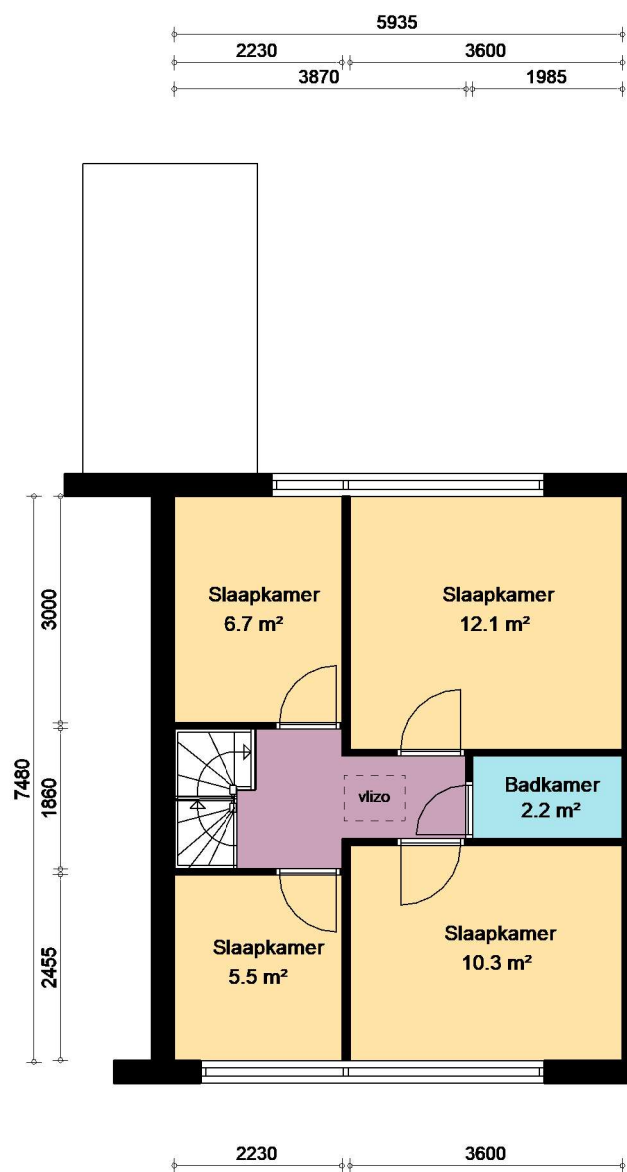

1e verdieping



Overige:

- De woning is voorzien van een opbergzolder, bereikbaar door een vlizotrap.

OPDRACHTGEVER:



PROJECT: Complex 110
PLAATS: Anna Paulowna
WONINGTYPE: Type C
TEKENING: Verhuurtekening
GEBOUWTYPE: Hoekwoning
SCHAAL: 1 : 100
DATUM: 04-09-2024

ADRESSEN:

J.C. van Wijkstraat 2, 12, 14, 24, 26, 38 en 46
 Burg. Perksingel 18, 30, 32 en 44
 K. Keurisstraat 2, 12 en 14
 C.R. Waiboerstraat 15 en 27 (Gespiegeld)
 D.C. Rezelmanstraat 21 en 35 (Gespiegeld)